LEGENDA

- Uliveto esistente
- Giardino di agrumi
- Giardino didattico e orto botanico
- Frutteto
- Area Piantumazione Consorzio Universitario
- Sentieri di progetto
- Confine dell'area
- Bordura verde a confine
- Parcheggio

LEGENDA ESSENZE

1. Cipresso
2. Alloro
3. Siepe
4. Rose a cespuglio
5. Roverella
6. Leccio
7. Carrubo
8. Bagolaro (Caccamo)
9. Olmo minore
10. Tiglio
11. Quercia da sughero
12. Palma nana
13. Albero di Giuda

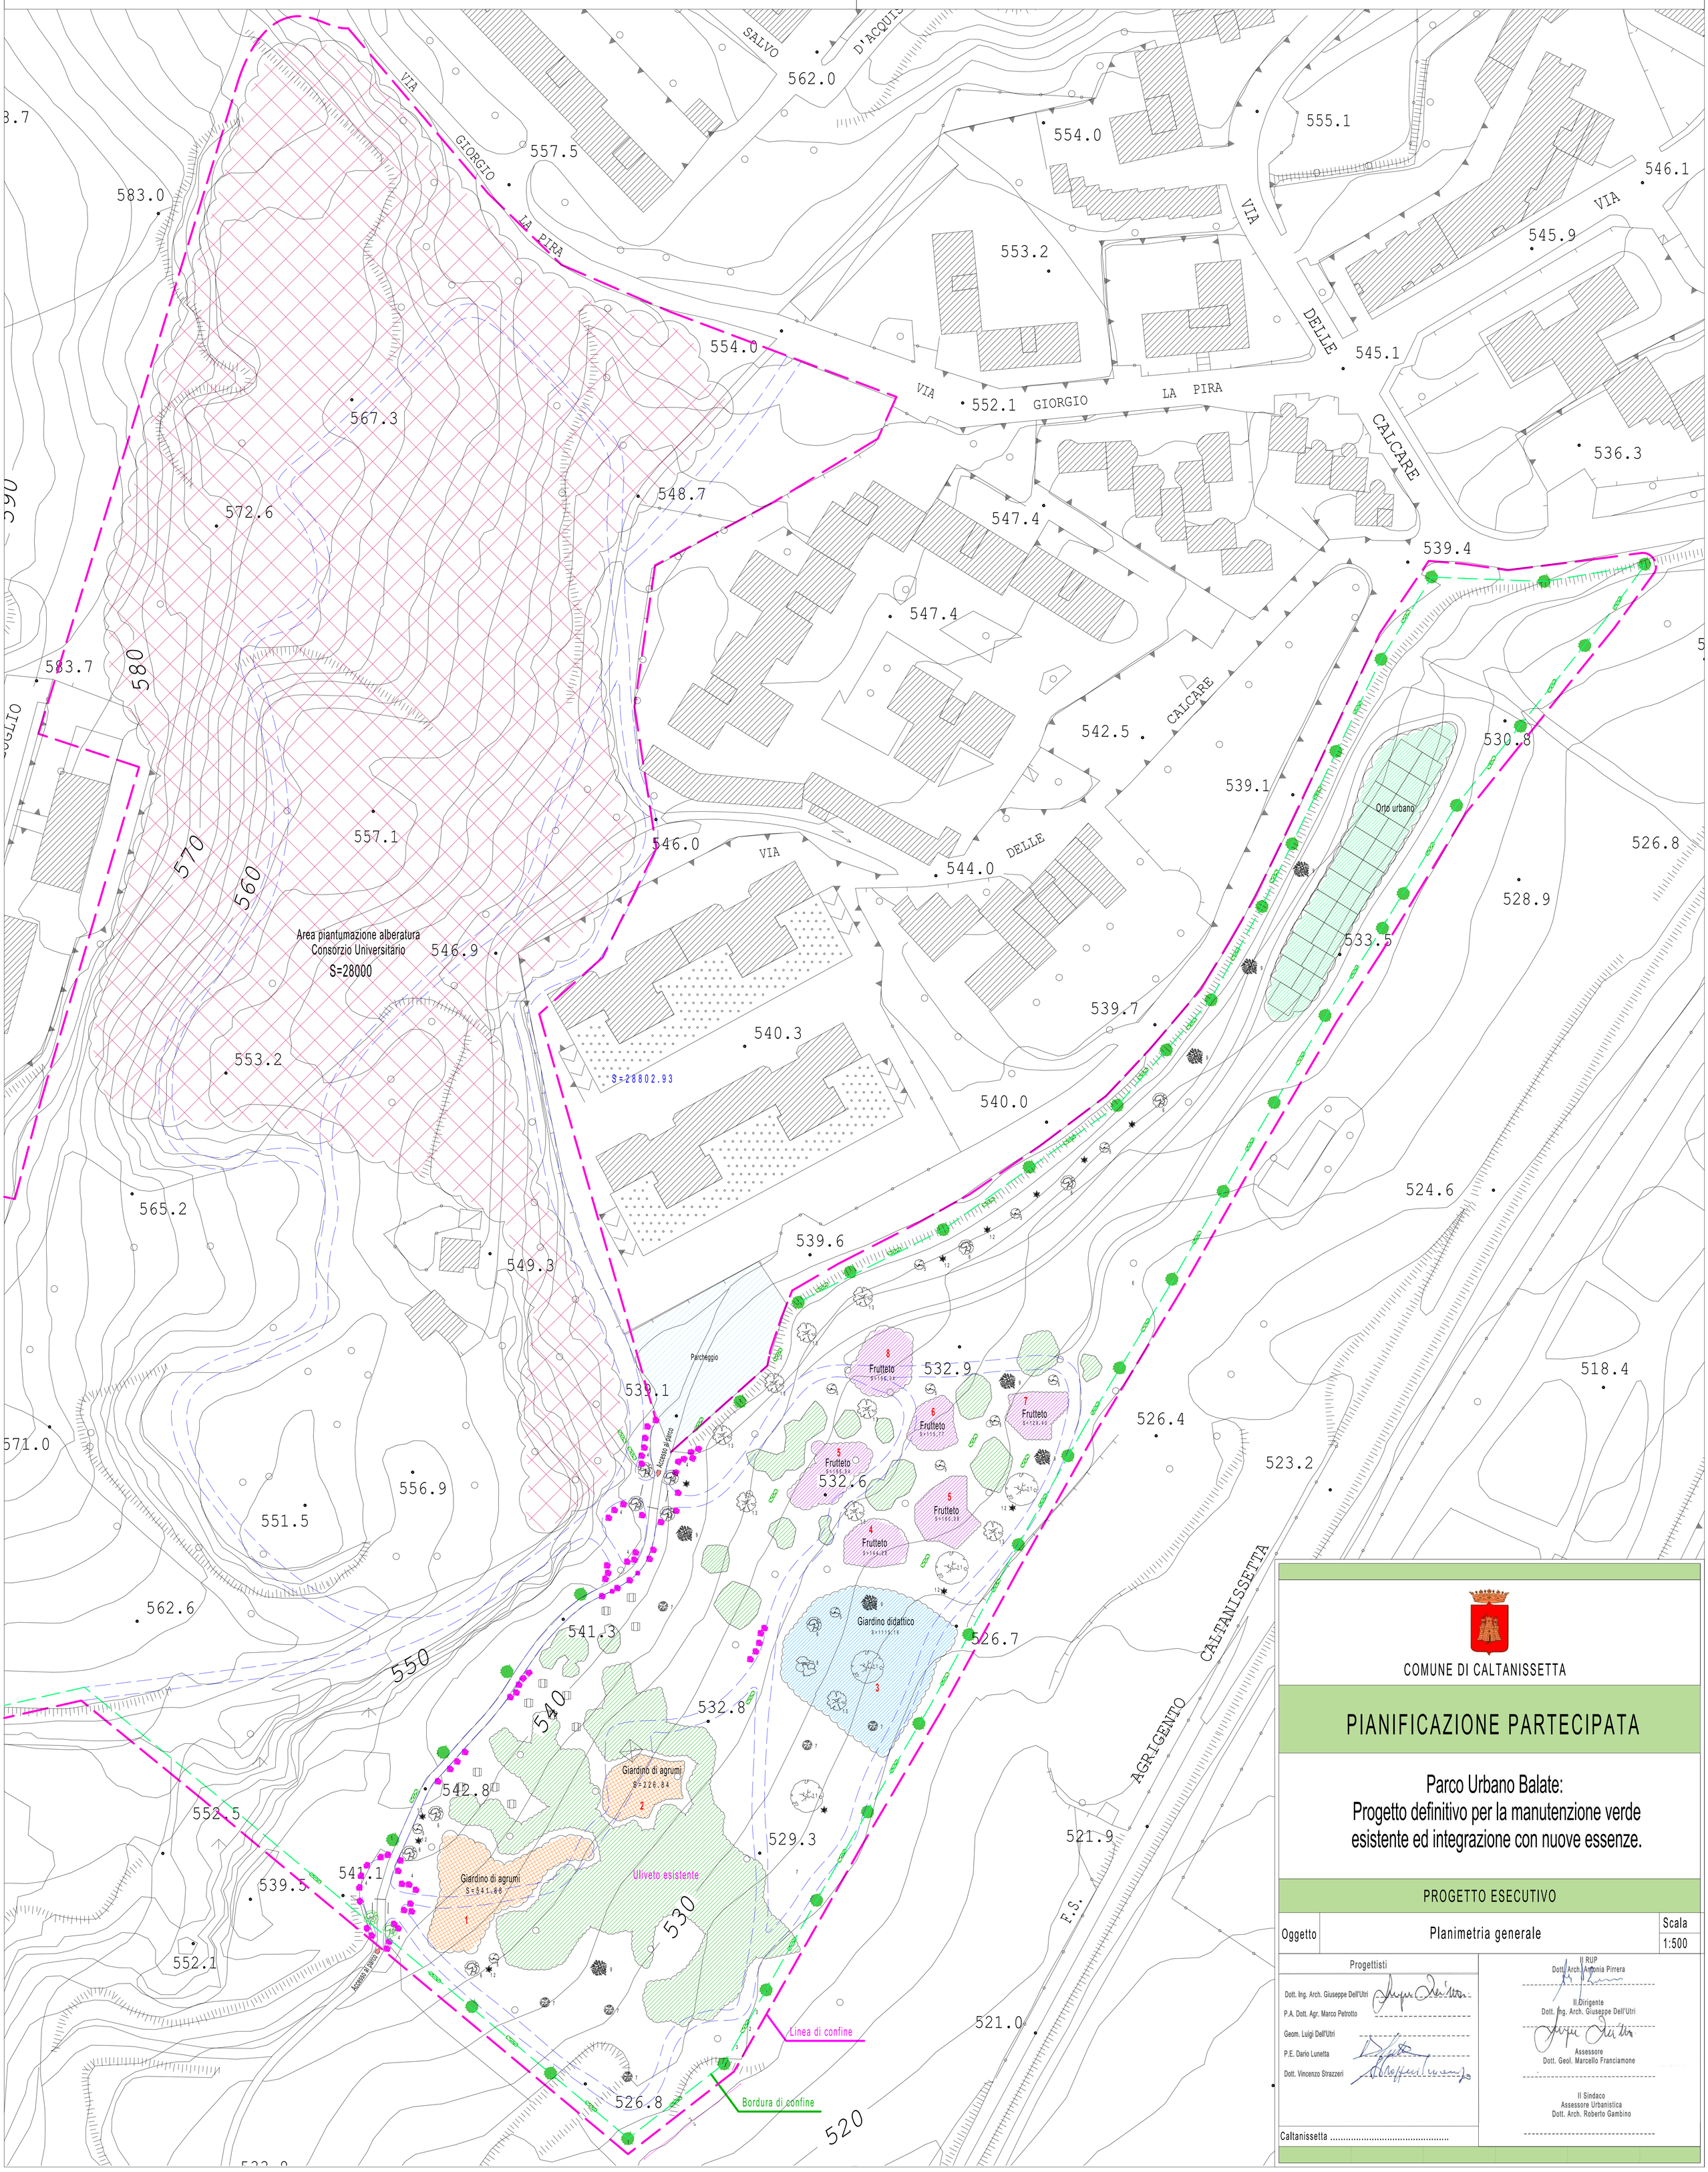

COMUNE DI CALTANISSETTA

PIANIFICAZIONE PARTECIPATA

Parco Urbano Balate:
Progetto definitivo per la manutenzione verde esistente ed integrazione con nuove essenze.

PROGETTO ESECUTIVO

Oggetto	Scala
Planimetria generale	1:500

Progettisti

Dott. Ing. Arch. Giuseppe Dell'Utri
P.A. Dott. Agr. Marco Petrotto
Geom. Luigi Dell'Utri
P.E. Dario Lunetta
Dott. Vincenzo Strazzeri

Il RUP
Dott. Arch. Antonia Pirrera

Il Dirigente
Dott. Ing. Arch. Giuseppe Dell'Utri

Assessore
Dott. Geol. Marcello Franciamone

Il Sindaco
Assessore Urbanistica
Dott. Arch. Roberto Gambino

Caltanissetta .....